


MAITRISE D'OUVRAGE
Commune de Ingrandes sur Loire
Rue de la Loire
49123 Ingrandes sur Loire
tel. 02 41 39 20 21 fax. 02 41 39 20 11

TRAVAUX REALISES EN REGIE
Réaménagement du camping 'Le Port de la Loire'

Agence T. LOUX - architectes
1 rue de l'Europe, 49122 Ouhéroulé Loire
02 41 39 20 21 fax. 02 41 39 20 11

Michel L. 1/2000
Date: Mars 2013

STADE
N° 2010

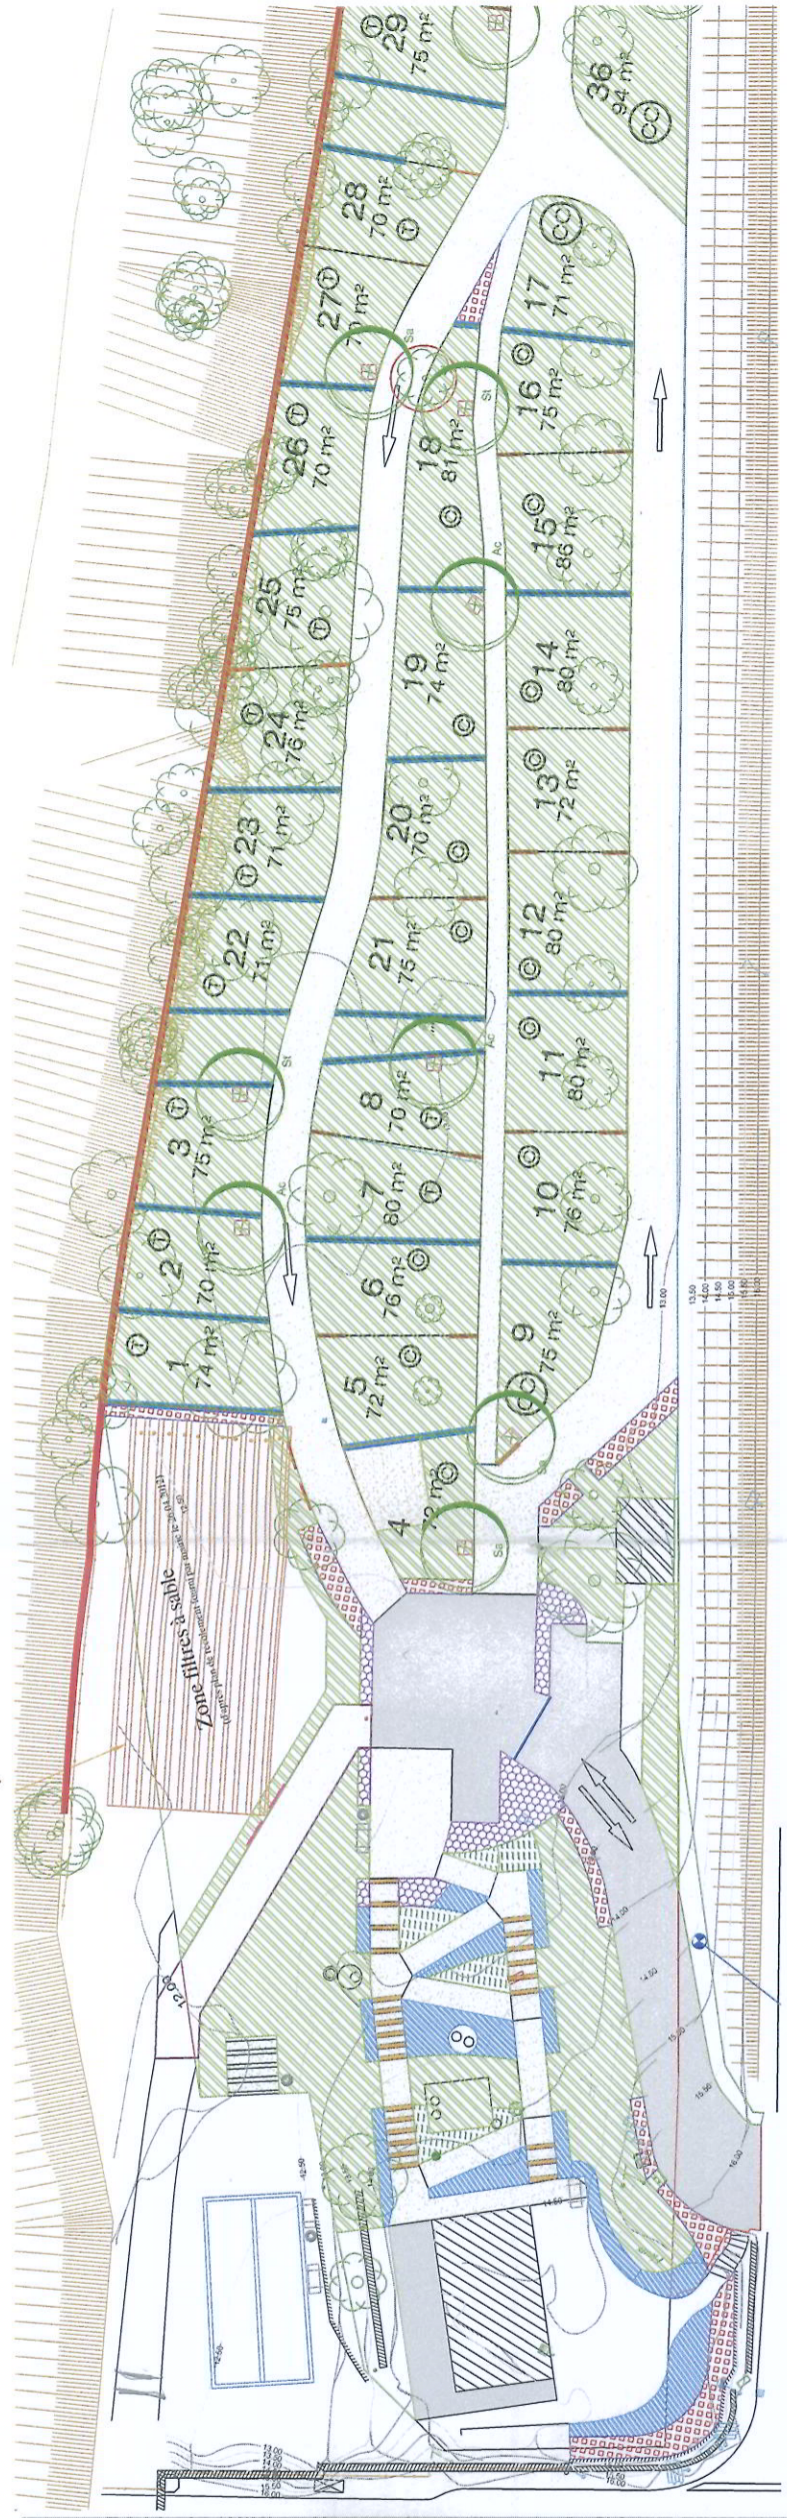

LEGENDE : Travaux réalisés en régie

PLANTATIONS

- A - Arbre isolé
- Ac - Alnus cordata
- Sa - Salix alba
- St - Salix triandra
- B - Arbuste isolé
- Sa - Salix alba
- Sv - Salix viminalis
- Vo - Viburnum opulus
- C - Hèle arbustive basse
- D1 - Massif arborescent fleuri (partie basse)
- D2 - Massif arborescent fleuri (tête et partie haute)
- E - Courbe-cèdre

MOBIER

- Liège en haut de talus (prolongement de l'existant)

LEGENDE : Travaux réalisés par l'entreprise

TERRASSEMENT

- Fosse d'irrigation 1 m³ et arbuttes 0,60 m³
- Fosse de plantation massifs et haies voir légende 'travaux en régie'
- Mélange terre-plâmes sur 0,47 cm + TV sur 0,05 pour gazon renforcé

MOBIER

- Banc
- Corbeille (implantation à recaler en fonction de la pergola bois)
- Bornes bois amovible
- Liège bois de protection basse
- Liège bois de protection haute
- Matiers bois en limite d'emplacement

